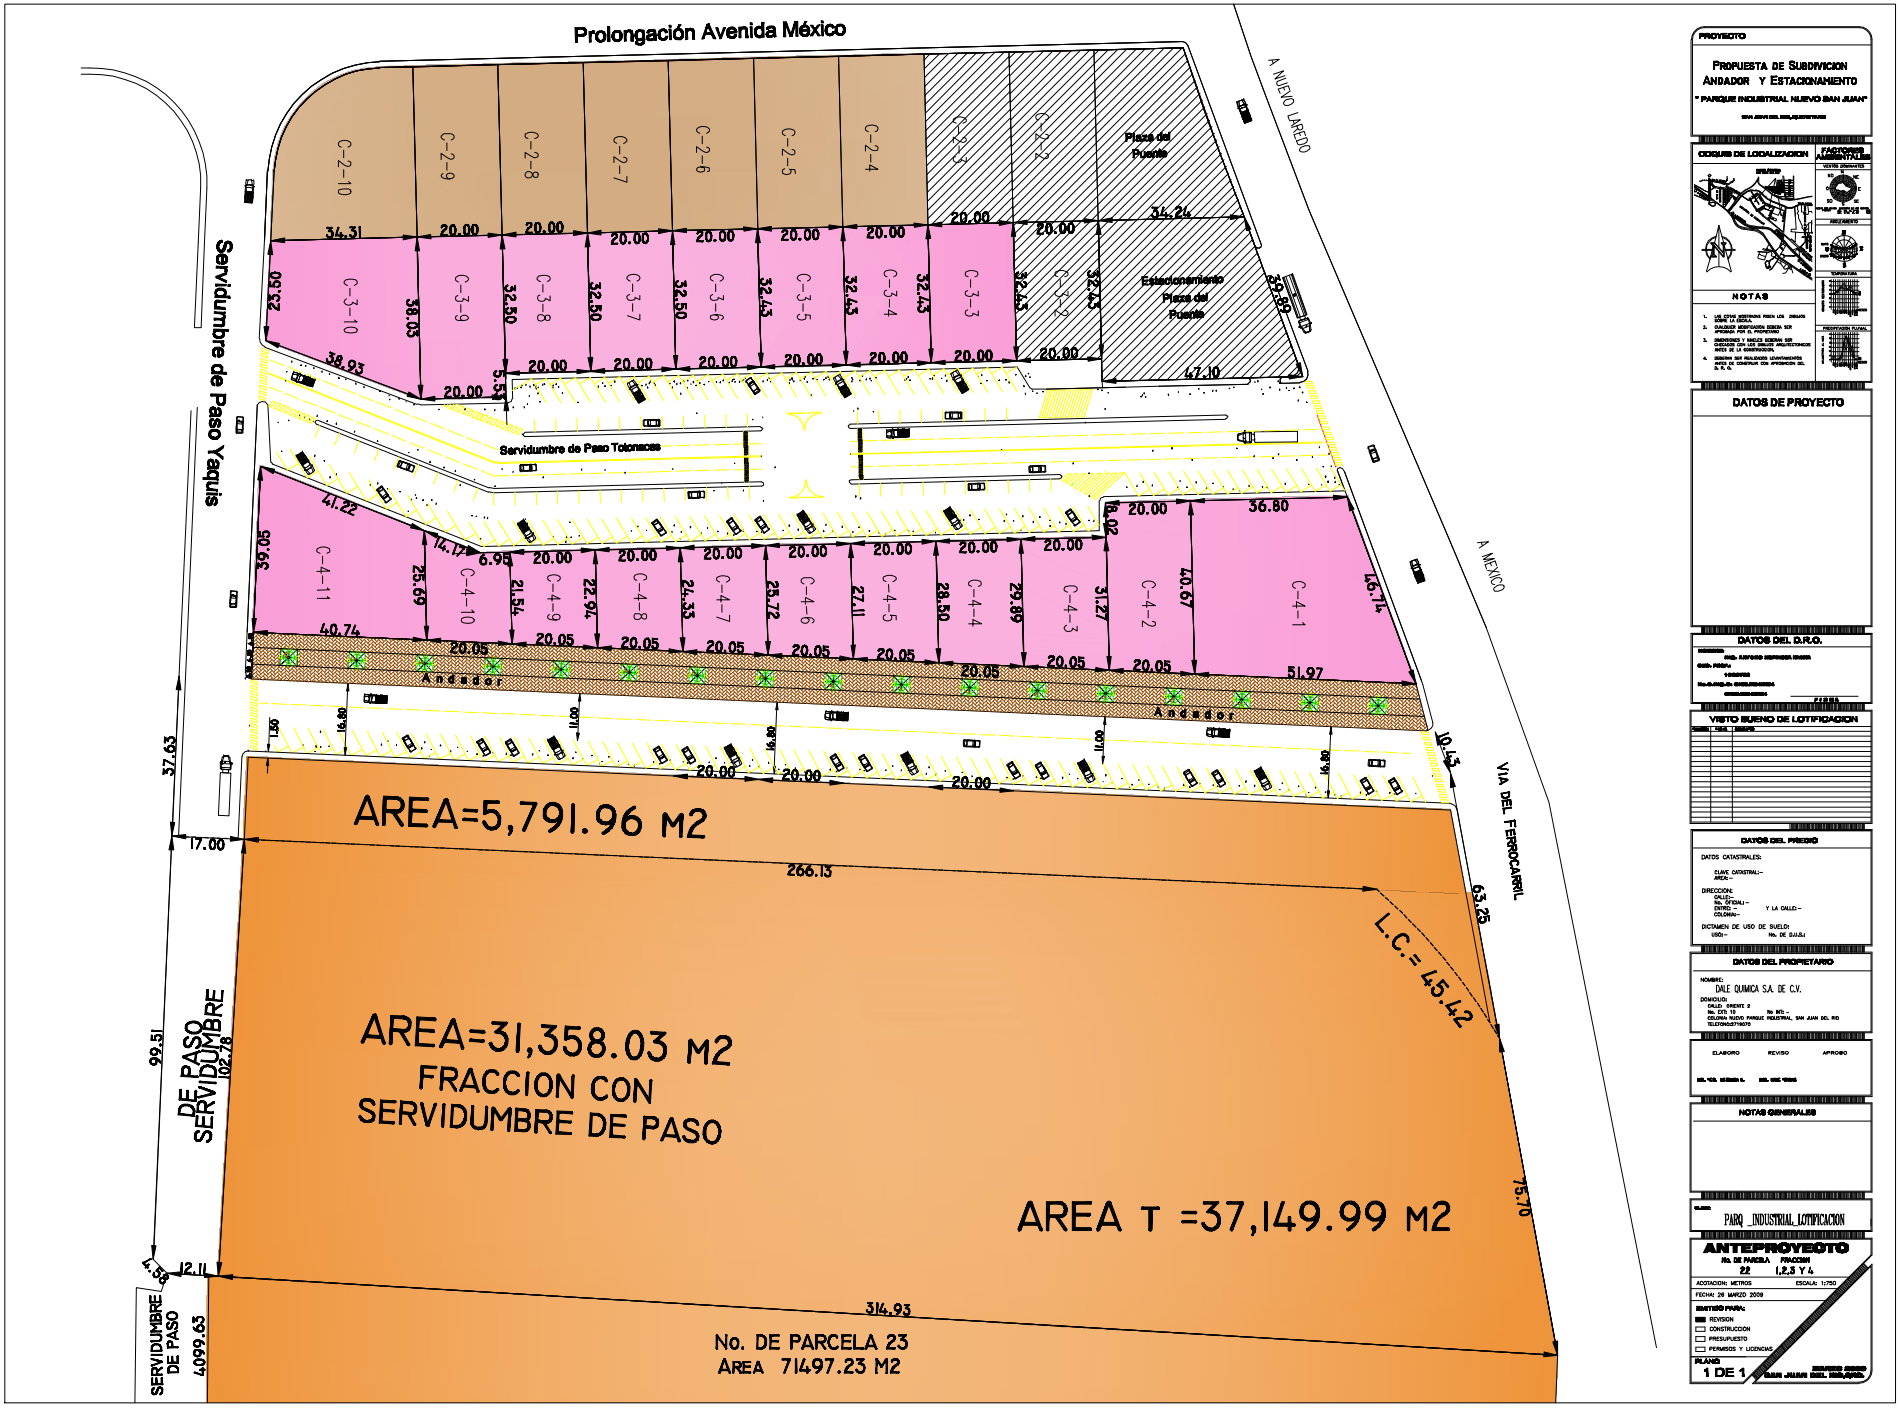
Prolongación Avenida México
A NUEVO LAREDO
A MEXICO
VIA DEL FERROCARRIL
Servidumbre de Paso Yaquis
Servidumbre de Paso Totonacas
Plaza del Puente
Estacionamiento Plaza del Puente
Andador
AREA=5,791.96 M2
AREA=31,358.03 M2
FRACCION CON
SERVIDUMBRE DE PASO
AREA T =37,149.99 M2
L.C.= 45.42
SERVIDUMBRE DE PASO
No. DE PARCELA 23
AREA 71497.23 M2
PROYECTO
PROPUESTA DE SUBDIVICION
ANDADOR Y ESTACIONAMIENTO
" PARQUE INDUSTRIAL NUEVO SAN JUAN"
CROQUIS DE LOCALIZACION
NOTAS
DATOS DE PROYECTO
DATOS DEL D.R.O.
VISTO BUENO DE LOTIFICACION
DATOS DEL PREDIO
DATOS CATASTRALES:
DIRECCION:
DICTAMEN DE USO DE SUELO:
DATOS DEL PROPIETARIO
NOMBRE:
DALE QUIMICA S.A. DE C.V.
DOMICILIO:
ELABORO
REVISO
APROBO
NOTAS GENERALES
PARQ _INDUSTRIAL_LOTIFICACION
ANTEPROYECTO
No. DE PARCELA
22
FRACCION
1,2,3 Y 4
ACOTACION: METROS
ESCALA: 1:750
FECHA: 26 MARZO 2009
EMITIDO PARA:
REVISION
CONSTRUCCION
PRESUPUESTO
PERMISOS Y LICENCIAS
PLANO
1 DE 1